

ΕΦΗΜΕΡΙΣ ΤΗΣ ΚΥΒΕΡΝΗΣΕΩΣ

ΤΗΣ ΕΛΛΗΝΙΚΗΣ ΔΗΜΟΚΡΑΤΙΑΣ

ΤΕΥΧΟΣ ΤΕΤΑΡΤΟ Αρ. Φύλλου **1605**

31 Δεκεμβρίου 1993

ΠΕΡΙΕΧΟΜΕΝΑ

ΑΠΑΛΛΟΤΡΙΩΣΕΙΣ

ΑΠΟΦΑΣΕΙΣ

Αριθ. 23214 (1)

Αναγκαστική απαλλοτρίωση ακινήτου κληρούχου αγροκτήματος Ν. Μαρμαρά Ν. Χαλκιδικής.

Ο ΝΟΜΑΡΧΗΣ ΧΑΛΚΙΔΙΚΗΣ

Έχοντας υπόψη:

1. Τις διατάξεις της παρ. 3 του άρθρου 33 του Νόμου 1845/89 (ΦΕΚ 102/89 τ. Α'), σε συνδυασμό με τις διατάξεις του Ν.Δ. 797/1971.

2. Την από 7.4.1993 αίτηση του Κωβαίου Δημητρίου του Μιχαήλ, κατοίκου Ν. Μαρμαρά, περί διανοίξεως δρόμου σε βάρος του αριθ. 146 κληροτεμαχίου του αγροκτήματος Ν. Μαρμαρά, για την επικοινωνία του αριθ. 148 κληροτεμαχίου του, ως στερουμένου δρόμου επικοινωνίας.

3. Το αριθ. 150344/14.4.93 έγγραφο του Γραφείου Τοπογραφικής Ν. Χαλκιδικής από το οποίο προκύπτει ότι το ως άνω αριθ. 148 κληροτεμάχιο της οριστικής διανομής, έτους 1936, του αγροκτήματος Νέου Μαρμαρά στερείται δρόμου προσπελάσεως, όπως αυτό φαίνεται στα στοιχεία της διανομής (κροκί, διαγράμματα).

4. Διαπίστωση αυτοψίας της 20.5.1993 από το Δ/ντή Γεωργίας και Προϊστ. Τμήματος Δ/κό ότι στο αριθ. 166 τεμάχιο πλησίον της διαχωριστικής γραμμής με το 146 τεμάχιο υπάρχει κτίσμα σύγχρονο.

5. Την από 27.9.1993 γνωμοδότηση της Επιτροπής που προβλέπεται από την παρ. 3 του άρθρου 33 του Νόμου 1845/1989, αποφασίζουμε:

Κηρύσσουμε αναγκαστικώς απαλλοτριωτέα έκταση 37,40 τ.μ. από το αριθ. 146 κληροτεμάχιο της οριστικής διανομής έτους 1936, του αγροκτήματος Νέου Μαρμαρά, που ανήκει στην κληρούχο της διανομής αυτής Καρροπούλου Ευθαλία χήρα Θεοδοσίου και τα τέκνα της Ελευθέριο και Κωνσταντίνα, κατ' ισομοιρίαν και εξ αδιαιρέτου, με σκοπό τη διάνοιξη αγροτικού δρόμου, ως απεικονίζεται στο συνημμένο της παρούσης από 27.5.1992 τοπογραφικό διάγραμμα της Ευλαλίας Μούσιου, Πολιτικού Μηχανικού, προς επικοινωνίαν του αριθ. 148 κληροτεμαχίου του ιδίου ως άνω αγροκτήματος, ως στερουμένου δρόμου προσπελάσεως.


Η αναγκαστική αυτή απαλλοτρίωση κηρύσσεται υπέρ και με δαπάνες του Κωβαίου Δημητρίου του Μιχαήλ, κατοίκου Ν. Μαρμαρά, και θα συντελεσθεί αυτή σύμφωνα με τις διατάξεις του Ν.Δ. 797/1971 «περί αναγκαστικών απαλλοτριώσεων», όπως αυτές ισχύουν.

Η απόφασή μας αυτή να δημοσιευθεί στην Εφημερίδα της Κυβερνήσεως.

Πολύγυρος, 15 Δεκεμβρίου 1993

Ο Νομάρχης

ΘΕΟΔΩΡΟΣ ΚΑΚΚΑΒΑΣ

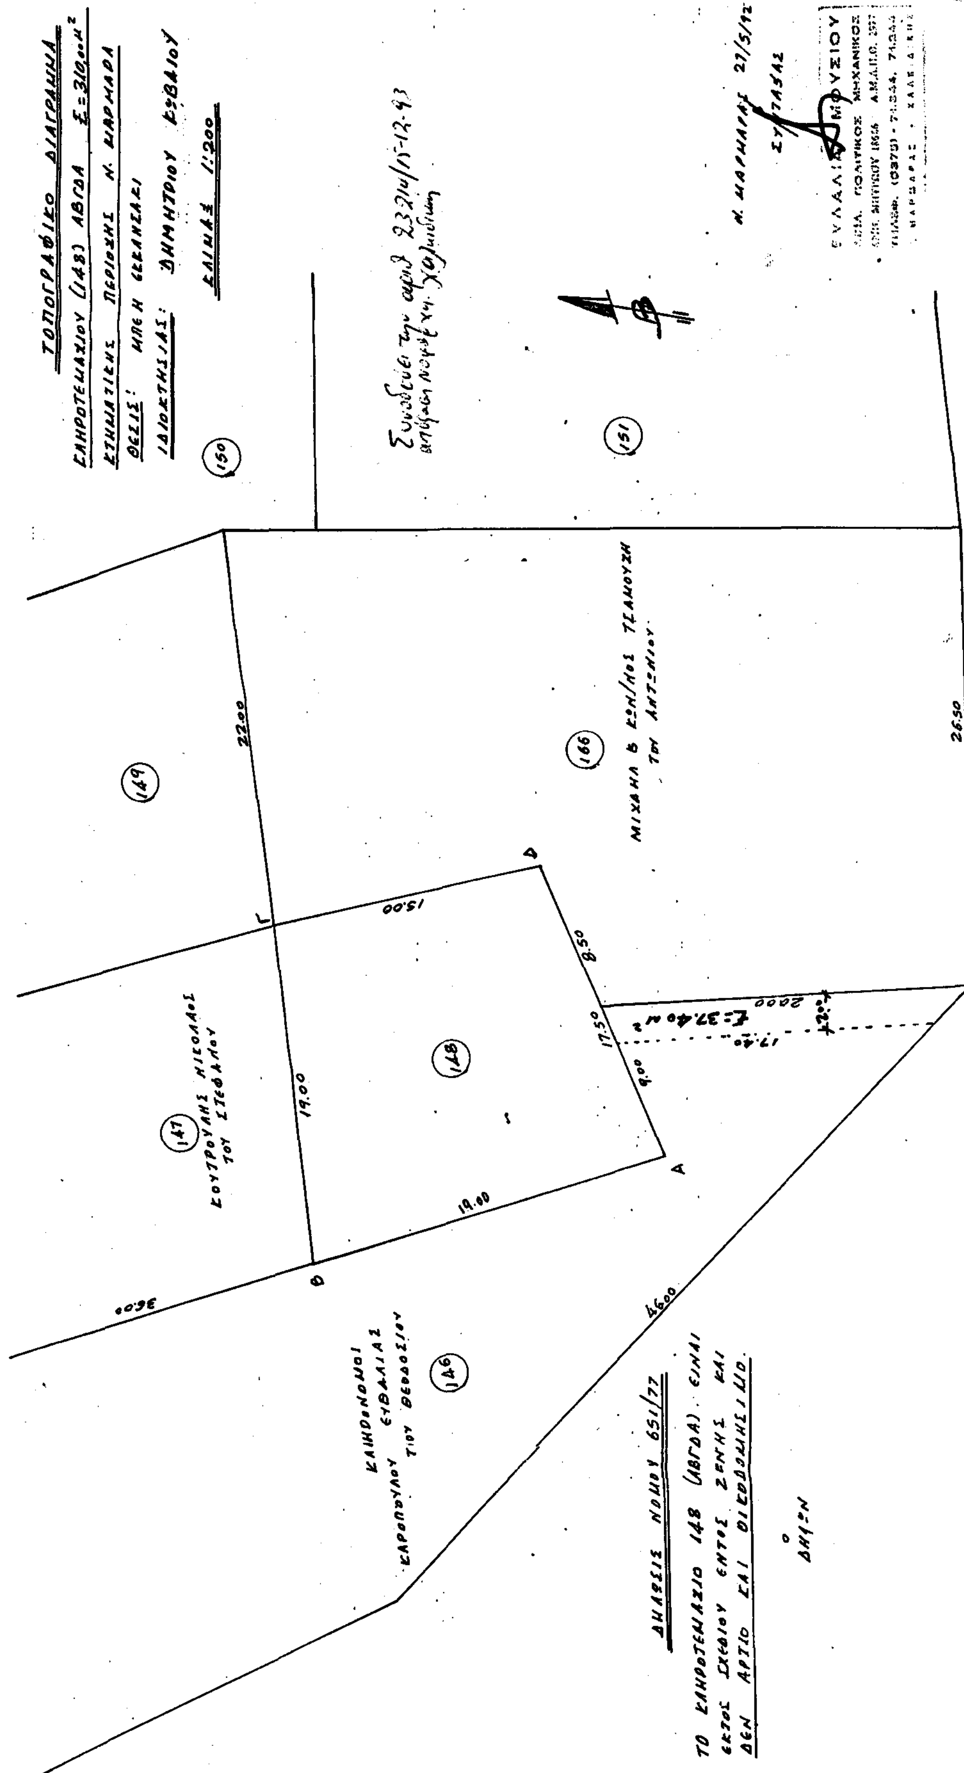
ΤΟΠΟΓΡΑΦΙΚΟ ΔΙΑΓΡΑΜΜΑ
ΚΛΗΡΟΤΕΜΑΧΙΟΥ (148) ΑΒΓΔΑ Ε=310,00μ²
ΚΤΗΜΑΤΙΚΗΣ ΠΕΡΙΟΧΗΣ Ν. ΜΑΡΜΑΡΑ
ΘΕΣΙΣ: ΜΠΕ Η ΣΕΛΑΝΙΚΑΣΙ
ΙΔΙΟΚΤΗΣΙΑΣ: ΔΗΜΗΤΡΙΟΥ ΕΥΒΑΙΟΥ
ΚΛΙΜΑΞ 1:200
150
151
149
166
ΜΙΧΑΗΛ Β ΚΣΜ/ΝΟΣ ΤΣΑΜΟΥΣΗ ΤΟΥ ΑΝΤΩΝΙΟΥ
147
ΚΟΥΤΡΟΥΛΗΣ ΝΙΚΟΛΑΟΣ ΤΟΥ ΣΤΕΦΑΝΟΥ
148
146
ΚΛΗΡΟΝΟΜΟΙ ΚΑΡΟΠΟΥΛΟΥ ΕΥΘΑΛΙΑΣ ΤΟΥ ΘΕΟΔΟΣΙΟΥ
22.00
26.50
15.00
8.50
17.50
9.00
19.00
19.00
36.00
46.00
20.00
Α
Β
Γ
Δ
ΔΗΛΩΣΙΣ ΝΟΜΟΥ 651/77
ΤΟ ΚΛΗΡΟΤΕΜΑΧΙΟ 148 (ΑΒΓΔΑ) ΕΙΝΑΙ ΕΚΤΟΣ ΣΧΕΔΙΟΥ ΕΝΤΟΣ ΖΩΝΗΣ ΚΑΙ ΔΕΝ ΑΡΤΙΟ ΚΑΙ ΟΙΚΟΔΟΜΗΣΙΜΟ.
Ο ΔΗΛΩΝ
Ν. ΜΑΡΜΑΡΑΣ 21/5/92
Ο ΣΥΝΤΑΞΑΣ
ΣΥΛΛΑΙΟΣ ... ΜΗΧΑΝΙΚΟΣ

ΠΟΛΕΟΔΟΜΙΑ

ΑΠΟΦΑΣΕΙΣ

Αριθ. 13.500/οικ. (2)

Τροποποίηση του ρυμοτομικού σχεδίου της πόλης Καβάλας στην οδό Ευμένους.

Ο ΝΟΜΑΡΧΗΣ ΚΑΒΑΛΑΣ

Έχοντας υπόψη:

1. Το Ν.Δ. της 17.7.1923 «περί σχεδίων πόλεων και κωμών του Κράτους» όπως τροποποιήθηκε και συμπληρώθηκε μέχρι σήμερα.

2. Το Ν.Δ. 1018/1971 και τον Α.Ν. 314/1968, όπως τροποποιήθηκε και συμπληρώθηκε μέχρι σήμερα.

3. Το Π.Δ. 183/9.5.1986 (ΦΕΚ 70Α/5.6.1986) έγκριση τροποποιήσεων σχεδίων πόλεων και καθορισμός όρων δόμησης από τους Νομάρχες.

4. Την 2518/7.3.89 (ΦΕΚ 163 Δ/17.3.89) απόφαση Νομάρχη Καβάλας για την αναθεώρηση του σχεδίου της πόλης Καβάλας.

5. Την υπ' αριθ. 269/1993 απόφαση του Δημοτικού Συμβουλίου Καβάλας.

6. Την υπ' αριθ. 20/303/23.8.93 γνωμοδότηση του Συμβ. ΧΟΠ Ν. Καβάλας, αποφασίζουμε:

1. Εγκρίνεται η τροποποίηση του εγκεκριμένου σχεδίου της πόλης Καβάλας στην οδό Ευμένους όπως φαίνεται στο συνημμένο στην απόφαση διάγραμμα που θεωρήθηκε από τον Προϊστάμενο ΤΠ και ΠΕ Ν. Καβάλας.

2. Η απόφαση αυτή με το διάγραμμα να δημοσιευθεί στην Εφημερίδα της Κυβέρνησης και ισχύει από την ημέρα της δημοσίευσης.

Η απόφαση αυτή δεν επιβαρύνει τον προϋπολογισμό του Δήμου.

Η απόφαση αυτή να δημοσιευθεί στην Εφημερίδα της Κυβερνήσεως.

Καβάλα, 29 Νοεμβρίου 1993

Ο Νομάρχης


ΠΑΣΧΑΛΗΣ ΜΠΡΟΦΙΛΗΣ

ΑΠΟΤΥΠΩΣΗ ΥΦΙΣΤΑΜ


κλίμακα



α π ο σ π α σ μ α
απο το εγκεκριμένο σχέδιο Καβάλας
αρ. πινακίδος 15
κλίμακα 1:1000

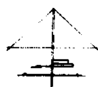



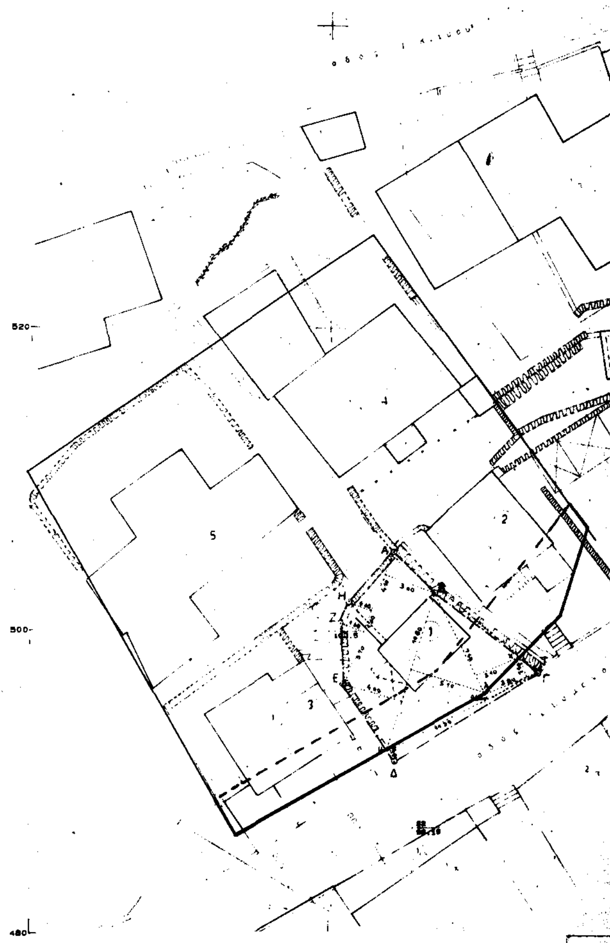

ΙΕΝΗΣ ΚΑΤΑΣΤΑΣΗΣ

1:200



ΠΟΛΗ: Καβάλα

ΘΕΜΑ: Τροποποίηση ρυμοτομικού σχεδίου

ΘΕΣΗ: Ευμένους

ΚΛΙΜΑΚΕΣ: 1:1000 1:200


ΘΕΩΡΗΘΗΚΕ

και συνοδεύει την με αριθμό 13... /24-11-1993

Απόφαση του Νομάρχη Καβάλας

Καβάλα 24-11-1993

Ο ΠΡΟΪΣΤΑΜΕΝΟΣ Τ.Π. & ΠΕ.

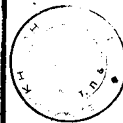

Σ. ΜΠΕΝΕΒΑΣ

ΑΡΧ. ΜΗΧΑΝΙΚΟΣ Α'β.

Αριθ. οικ. 3852/ΔΙΕΚΛ. 1690 (3)

Τροποποίηση του ρυμοτομικού σχεδίου πόλεως Σητείας Ν. Λασιθίου στο Ο.Τ. 98 επί της παρόδου Μηλιώτη.

Ο ΝΟΜΑΡΧΗΣ ΛΑΣΙΘΙΟΥ

Έχοντας υπόψη:

1. Τις διατάξεις του Ν. Δ/τος της 17.7.1923 «περί σχεδίου πόλεων κ.λπ.» όπως μεταγενέστερα τροποποιήθηκαν και συμπληρώθηκαν και ειδικότερα τα άρθρα 3 και 70 αυτού.

2. Τις διατάξεις του Α.Ν. 314/1968 (ΦΕΚ 47Α) όπως τροποποιήθηκαν και συμπληρώθηκαν με το με αριθμό 1018/71 Ν. Δ/γμα (ΦΕΚ 220/Α) και με την παρ. 3 του άρθρου 34 του Ν. 1577/85 (ΦΕΚ 210 Α).

3. Τις διατάξεις του με αριθμό 183/1986 Π. Δ/τος (ΦΕΚ 70 Α).

4. Την με αριθμό 27/19.3.93 γνωμοδότηση του Συμβουλίου Χωροταξίας, Οικισμού και Περιβάλλοντος, Νομού Λασιθίου, αποφασίζουμε:

Άρθρο 1

Εγκρίνεται η τροποποίηση του ρυμοτομικού σχεδίου πόλεως Σητείας στο Ο.Τ. 98 επί της παρόδου Μηλιώτη, όπως σημειώνεται στο από 18.6.1993 θεωρημένο από τον Προϊστάμενο του Τμήματος Πολεοδομίας και Πολεοδομικών Εφαρμογών Ν. Λασιθίου τοπογραφικό διάγραμμα υπό κλίμακα 1:500 που συνοδεύει την παρούσα απόφαση.

Άρθρο 2

Η ισχύς της παρούσας απόφασης αρχίζει από τη δημοσίευση της στην Εφημερίδα της Κυβερνήσεως.


Άρθρο 3

Από τις διατάξεις αυτής της απόφασης δεν προκαλείται δαπάνη σε βάρος του Δήμου Σητείας.

Η απόφαση αυτή να δημοσιευθεί στην Εφημερίδα της Κυβερνήσεως.

Άγ. Νικόλαος, 21 Δεκεμβρίου 1993

Ο Νομάρχης
ΓΙΑΝΝΗΣ ΓΑΡΕΦΑΛΑΚΗΣ

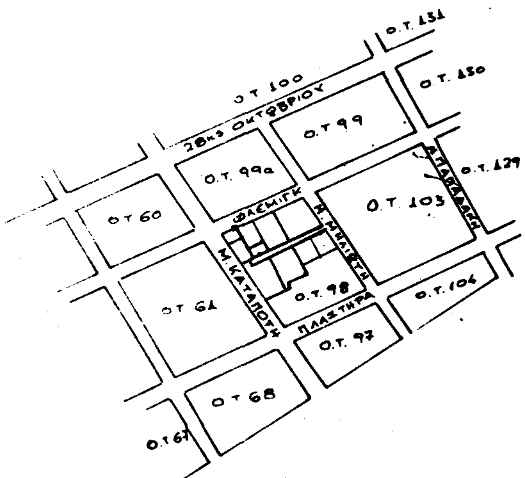

ΝΟΜΑΡΧΙΑ ΛΑΣΙΘΙΟΥ

ΤΜΗΜΑ ΠΟΛ/ΜΙΑΣ & ΠΟΛ/ΚΩΝ ΕΦΑΡΜΟΓΩΝ

Αριθμός γνωμοδότησης [illegible]/11.3.93
Συμβουλίου Χωροταξίας Οικισμού & Περιβάλλοντος
για την τροποποίηση του σχεδίου πόλεως Σητείας
επί του οικοδομικού τετραγώνου 98
επί της οδού Μηλιώτη

ΕΝΕΚΡΙΘΗ
Δια την υπ' αριθμ. οικ. [illegible]/21.12.93
απόφαση του Νομάρχη Λασιθίου που
δημοσιεύθηκε στο υπ' αρ. ....
φύλλο της εφημερίδας της Κυβέρνησης

ΟΔΟΣ ΦΛΕΜΙΝΓΚ ΠΛΑΤΟΥΣ 8.00 m

ΑΝΩΝΥΜΗ ΟΔΟΣ ΠΛΑΤΟΥΣ 3.00 m

ΟΔΟΣ ΚΑΤΑΠΟΤΗ ΠΛΑΤΟΥΣ 8.00 m

ΟΔΟΣ ΜΗΛΙΩΤΗ ΠΛΑΤΟΥΣ 6.00 m

ΟΔΟΣ ΠΛΑΣΤΗΡΑ ΠΛΑΤΟΥΣ 10.00 m

Κλ. 1:500

Αριθ. 6726/4386 (4)

Συμπλήρωση της υπ' αριθ. 5847/9.8.88 απόφασης Νομάρχη Χανίων.

Ο ΝΟΜΑΡΧΗΣ ΧΑΝΙΩΝ

Λαμβάνοντας υπόψη:

1. Τις διατάξεις του Ν.Δ. περί σχεδίων πόλεων κ.λπ., της 17.7.1923 όπως μεταγενέστερα τροποποιήθηκαν και συμπληρώθηκαν.

2. Τις διατάξεις του Ν. 1512 ΦΕΚ 4Α/11.1.85 της παραγρ. 13 του άρ. 8 με την οποία αντικαταστάθηκε το αρ. 26 του Ν. 1337/1983.

3. Την υπ' αριθ. 5847/9.8.88 απόφαση Νομάρχη περί τροποποίησης τοπικού ρυμοτομικού σχεδίου και καθορισμού όρων και περιορισμών δόμησης σε περιοχή εκτός σχεδίου για την ανέγερση του Πολυτεχνείου Κρήτης.

4. Την από 12.10.1993 εισήγηση του Τ.Π. και Π.Ε. Ν. Χανίων.

5. Το υπ' αριθ. 33/93 πρακτικό θέμα 4ο του Συμβουλίου ΧΟΠ Ν. Χανίων, αποφασίζουμε:

Την συμπλήρωση της 5847/9.8.1988 απόφασης Νομάρχη ως εξής:

«3α. Κατ' εξαίρεση μέγιστο επιτρεπόμενο ύψος 18,50 και 2,00 μ. στέγη για το κτίριο της φοιτητικής εστίας Πολυτεχνείου Κρήτης (φάση Α) όπως αυτό εμφανίζεται στα συγκεκριμένα Τμήματα της μελέτης».

Κατά τα λοιπά εξακολουθεί να ισχύει η παραπάνω απόφαση Νομάρχη.

Η απόφαση αυτή δεν προκαλεί δαπάνες σε βάρος του κρατικού προϋπολογισμού, ούτε σε βάρος του προϋπολογισμού της Κοινότητας Κουνουπιδιανών.

Η απόφαση αυτή να δημοσιευθεί στην Εφημερίδα της Κυβερνήσεως.

Χανιά, 6 Δεκεμβρίου 1993

Ο Νομάρχης

ΤΗΛΕΜΑΧΟΣ ΑΓΓΕΛΟΠΟΥΛΟΣ

